

OPERA ŚLĄSKA

Opera Śląska w Bytomiu

ul. Stanisława Moniuszki 21/23

41-900 Bytom


STUDIO QUATTRO arch. Hanna Kramarczyk-Leśniak / pracownia: 40-540 Katowice, ul. Szpaków 51 / tel./fax (32) 257 06 65; e-mail: hanna.lesniak@studioquattro.eu



STREFA WEJŚCIA GŁÓWNEGO - stan istniejący


rzut stanu istniejącego

dokumentacja zdjęciowa

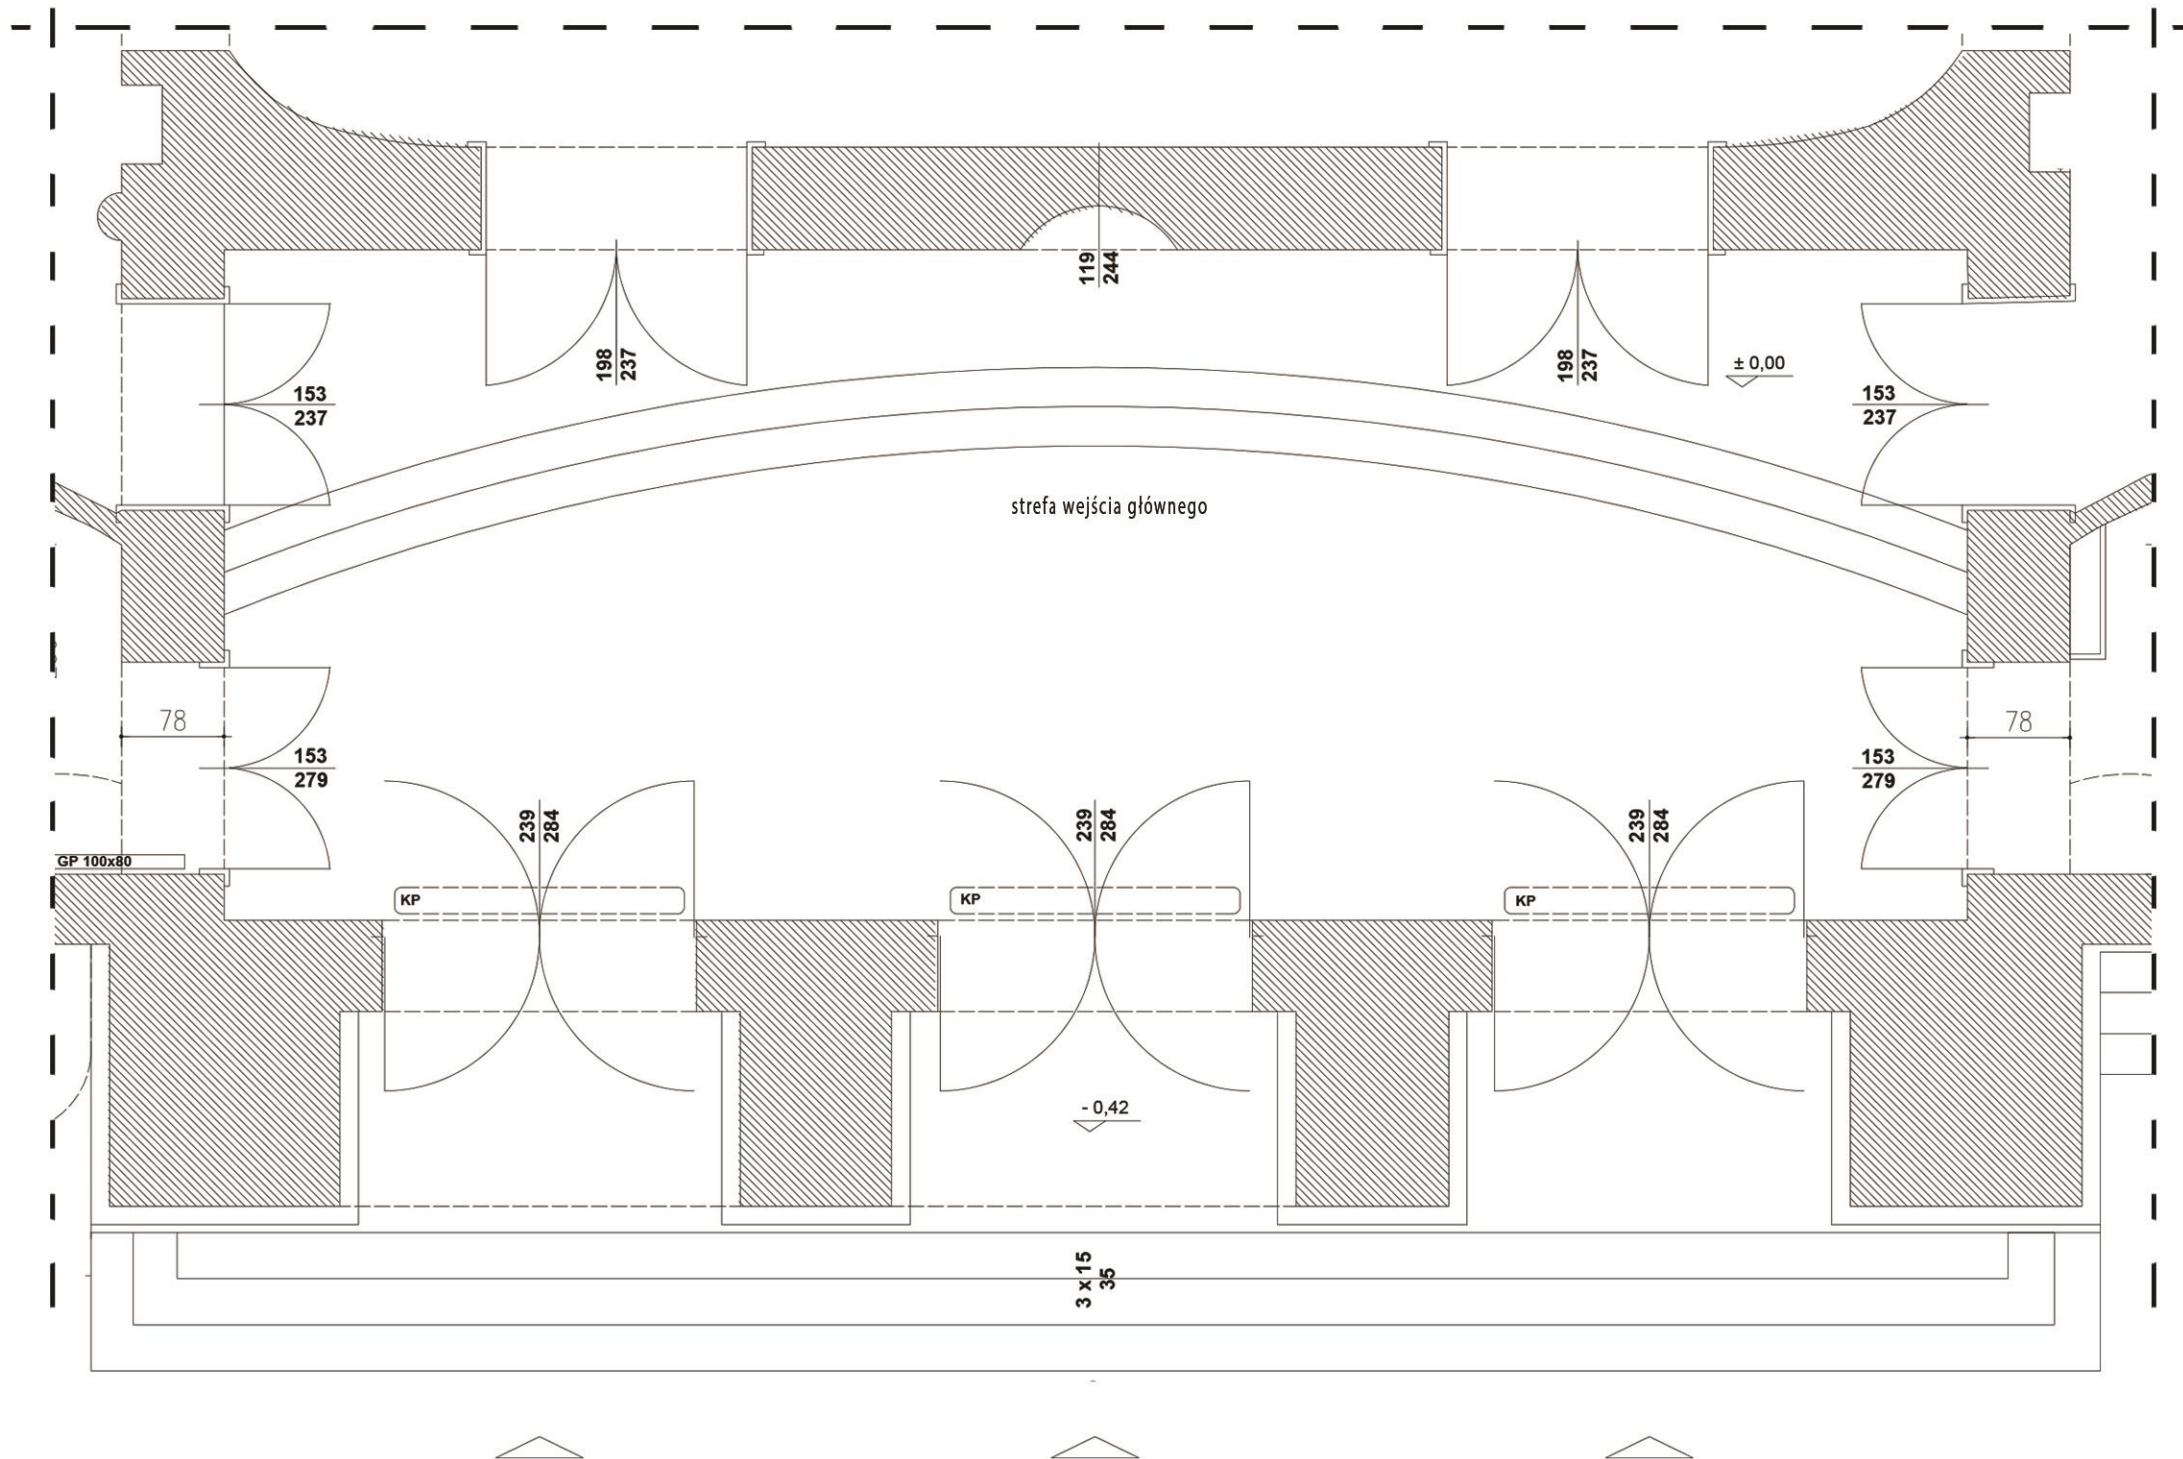


STREFA WEJŚCIA GŁÓWNEGO - stan projektowany - rysunek techniczny


rzut stanu projektowanego

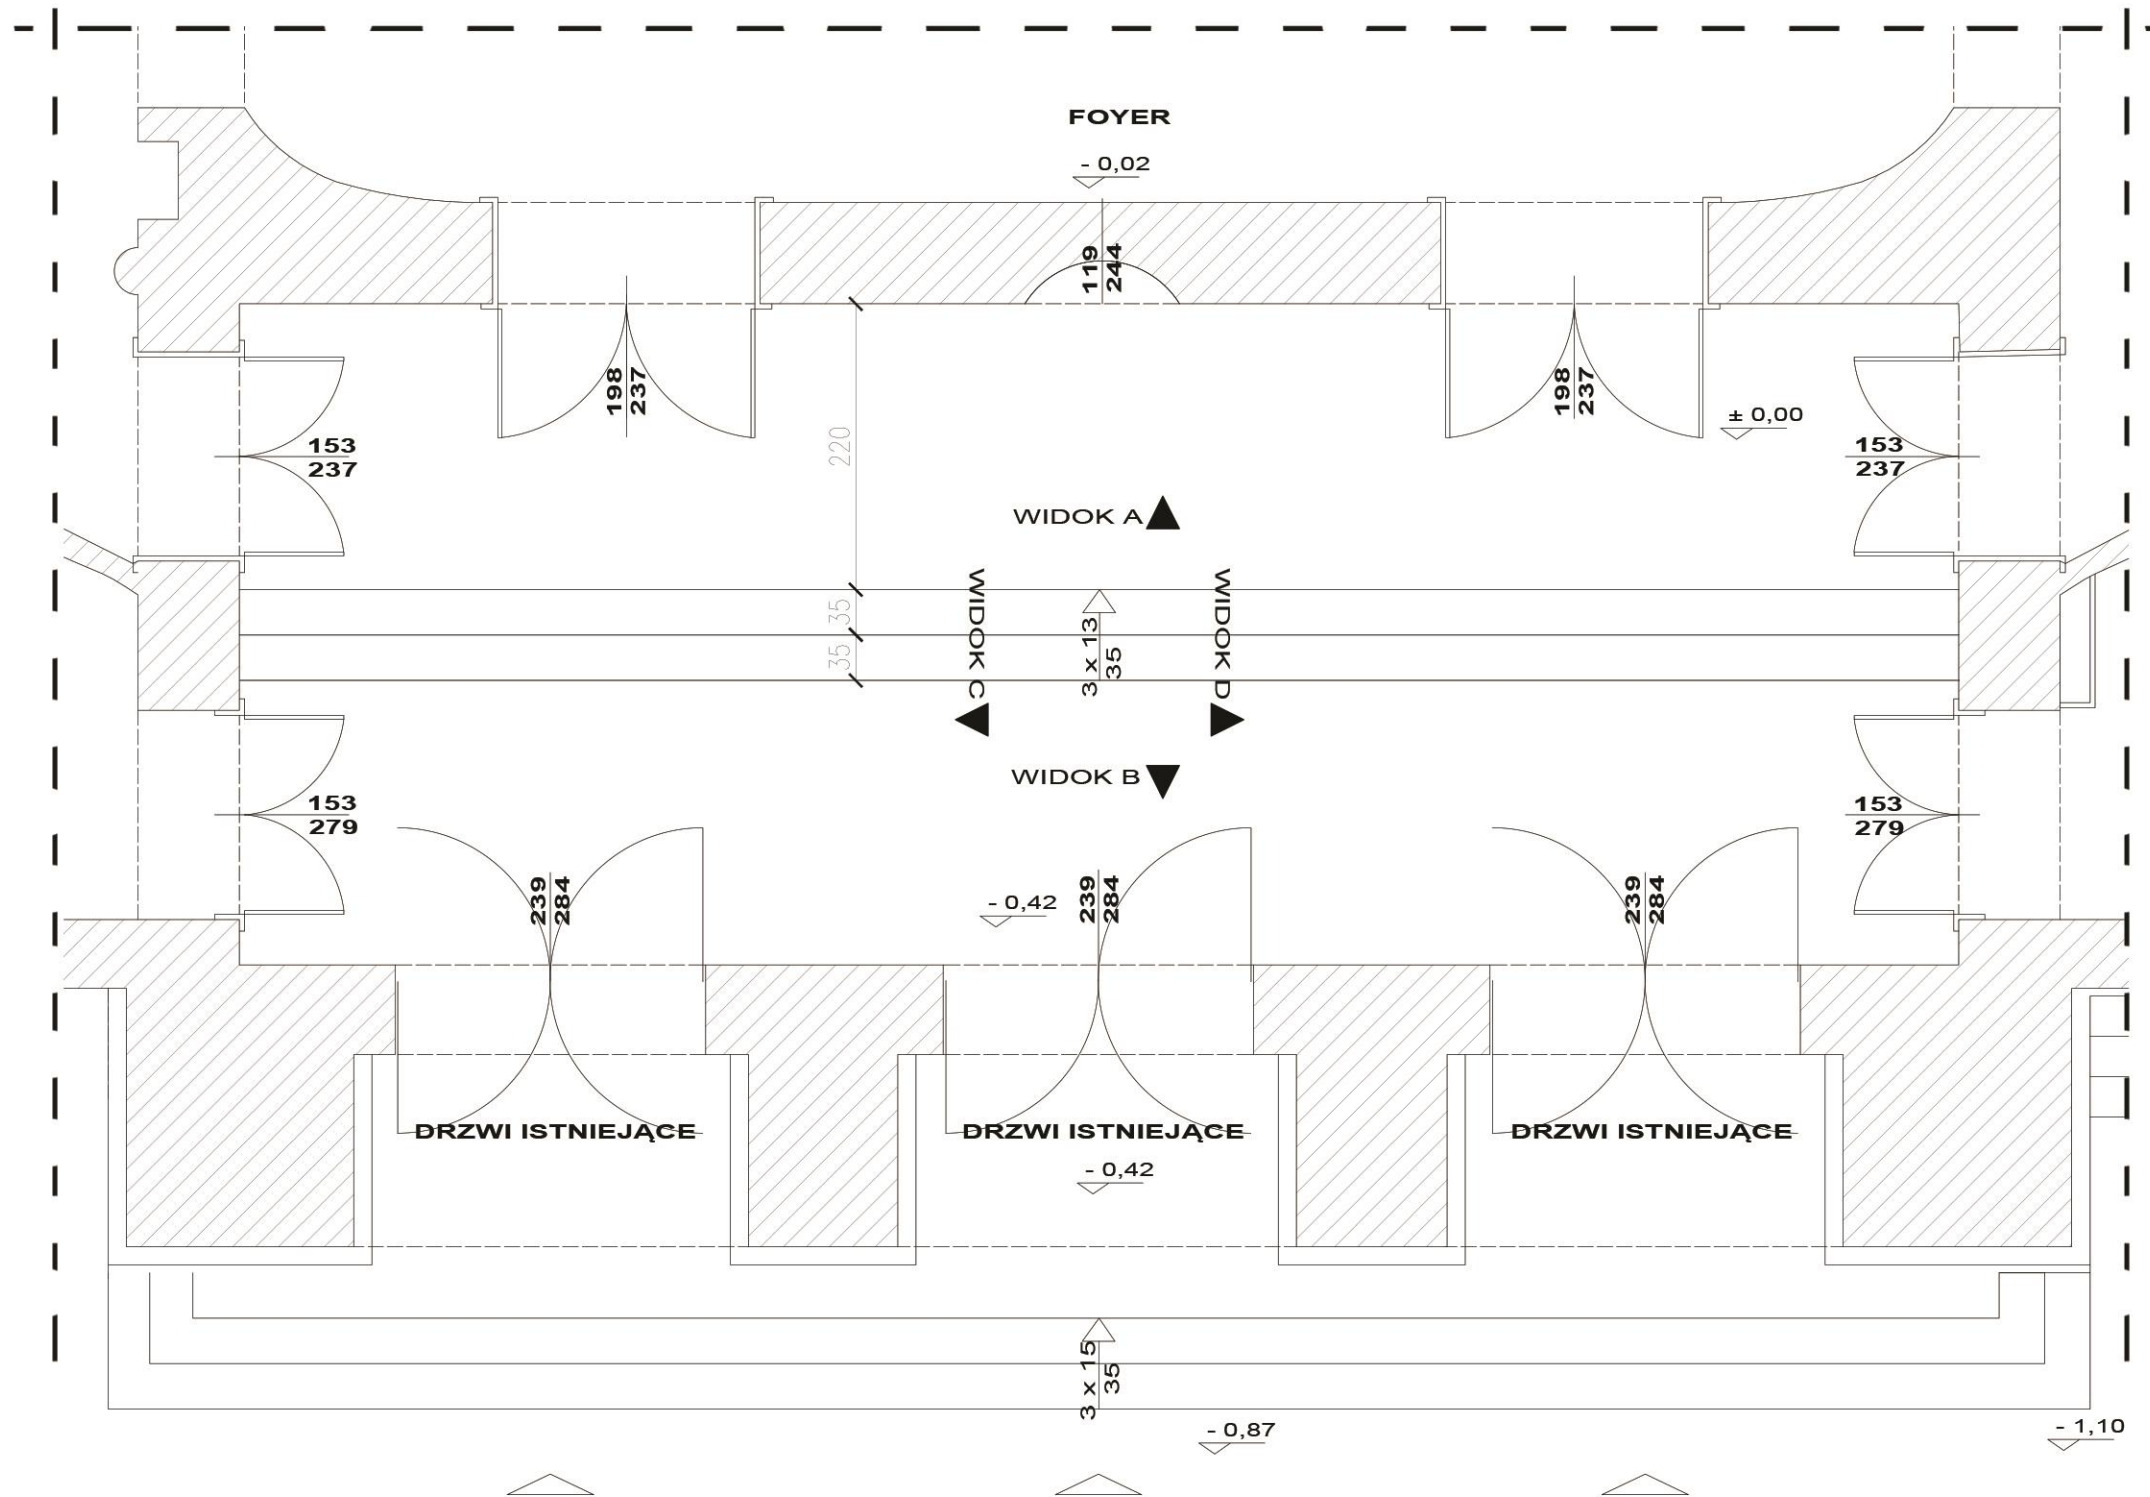

rzut stanu projektowanego - posadzka

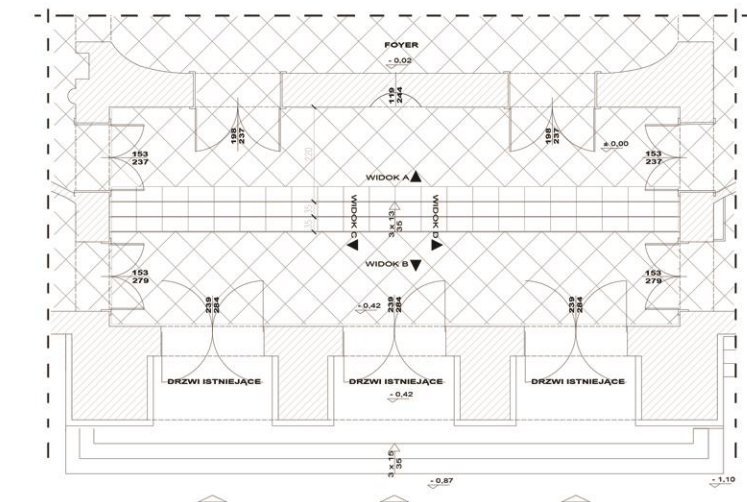


rzut stanu projektowanego - kolorystyka

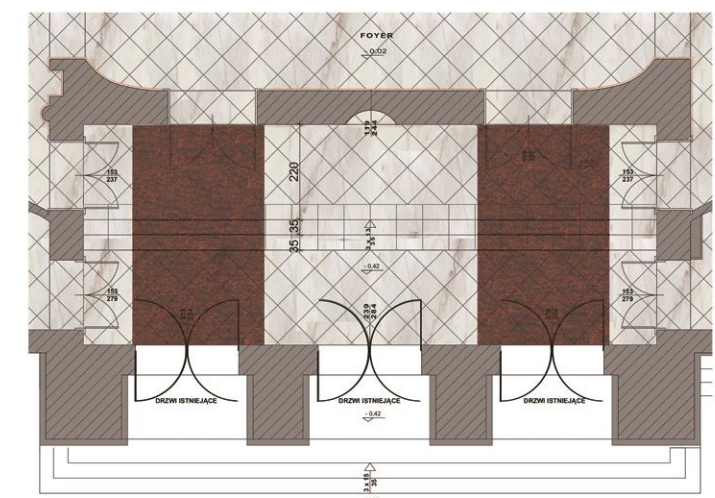

STREFA WEJŚCIA GŁÓWNEGO - stan projektowany - kolorystyka

widoki ścian

widok A

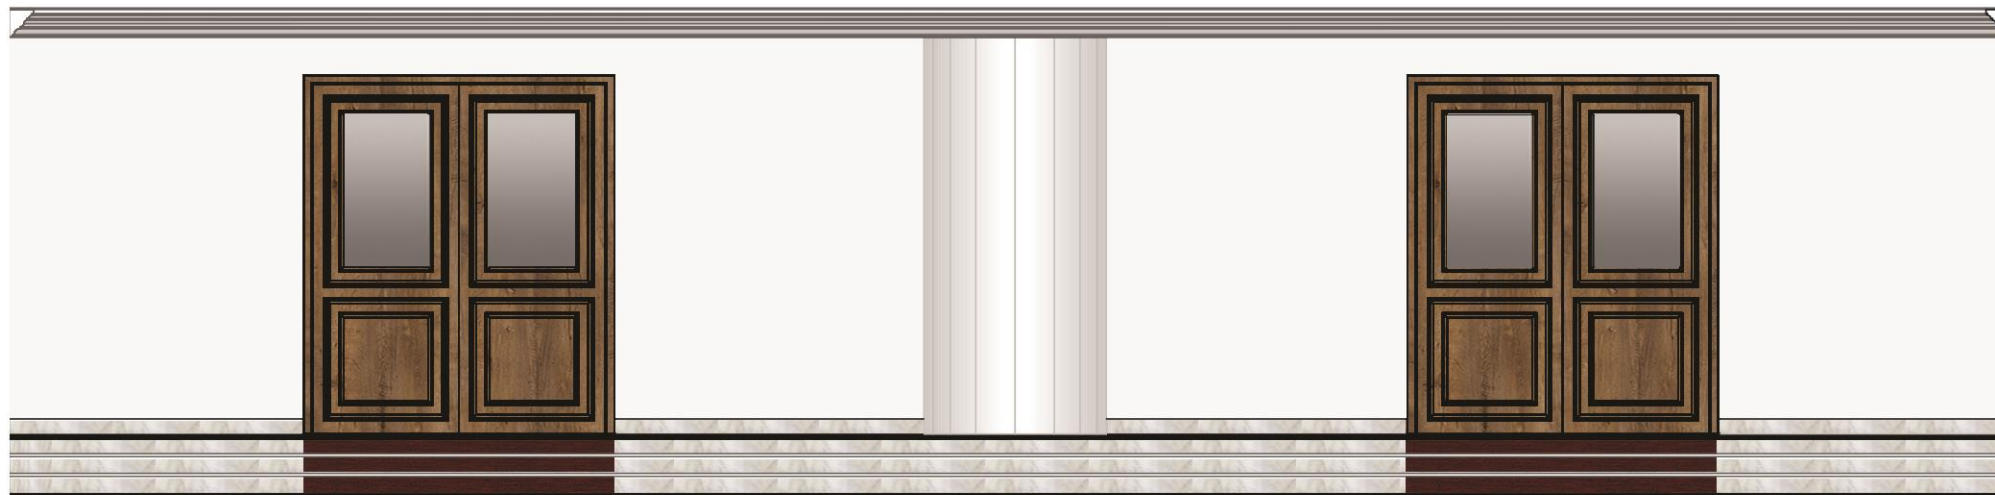

widok B



widok C



widok D




STREFA WEJŚCIA GŁÓWNEGO - stan projektowany - wizualizacja

wizualizacja



FOYER - stan istniejący

dokumentacja zdjęciowa

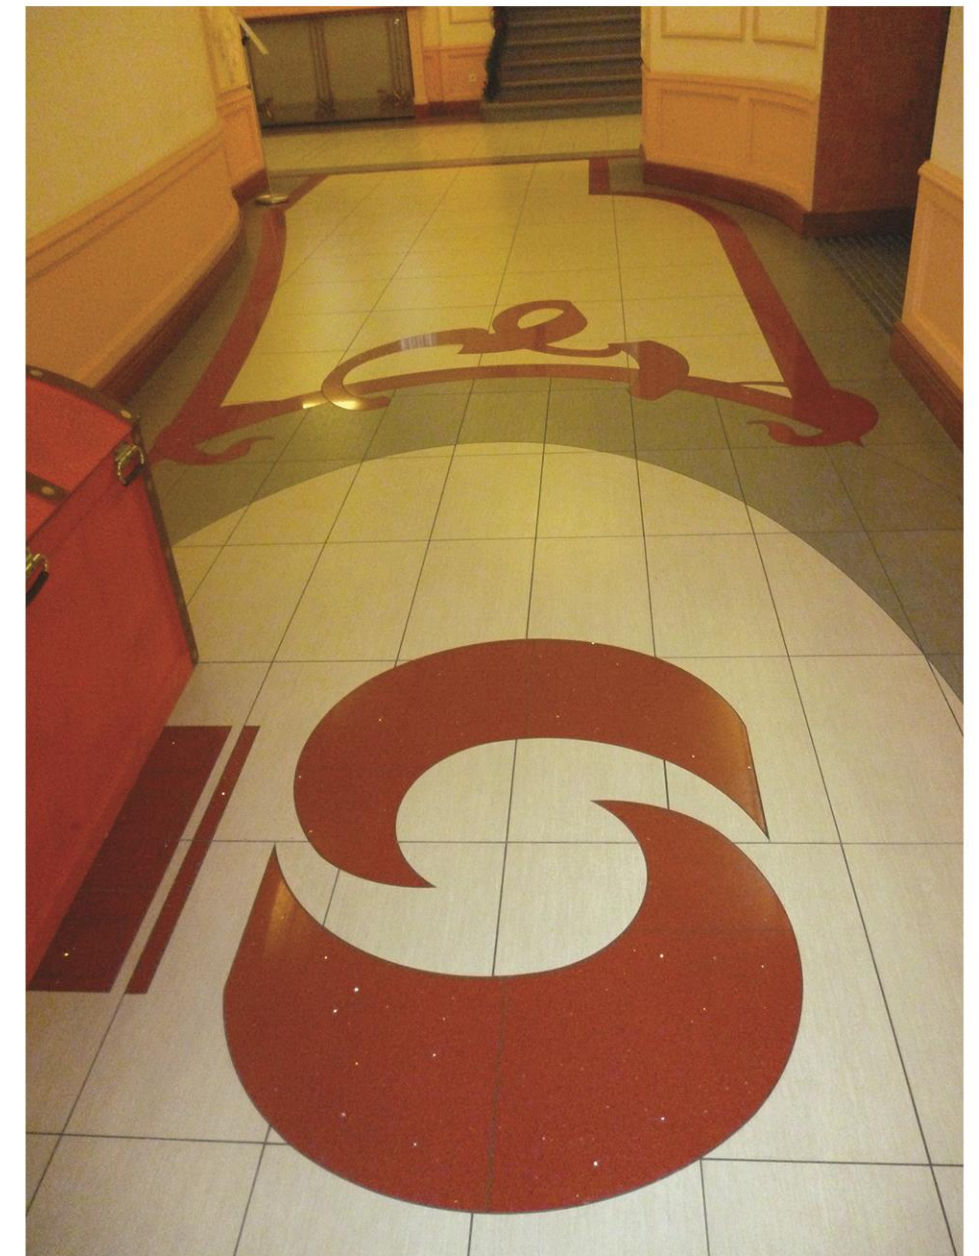

FOYER - wizualizacja

stan istniejący



stan projektowany




FOYER - stan projektowany - wizualizacja

wizualizacja



TOALETY OGÓLNODOSTĘPNE

rzut stanu istniejącego

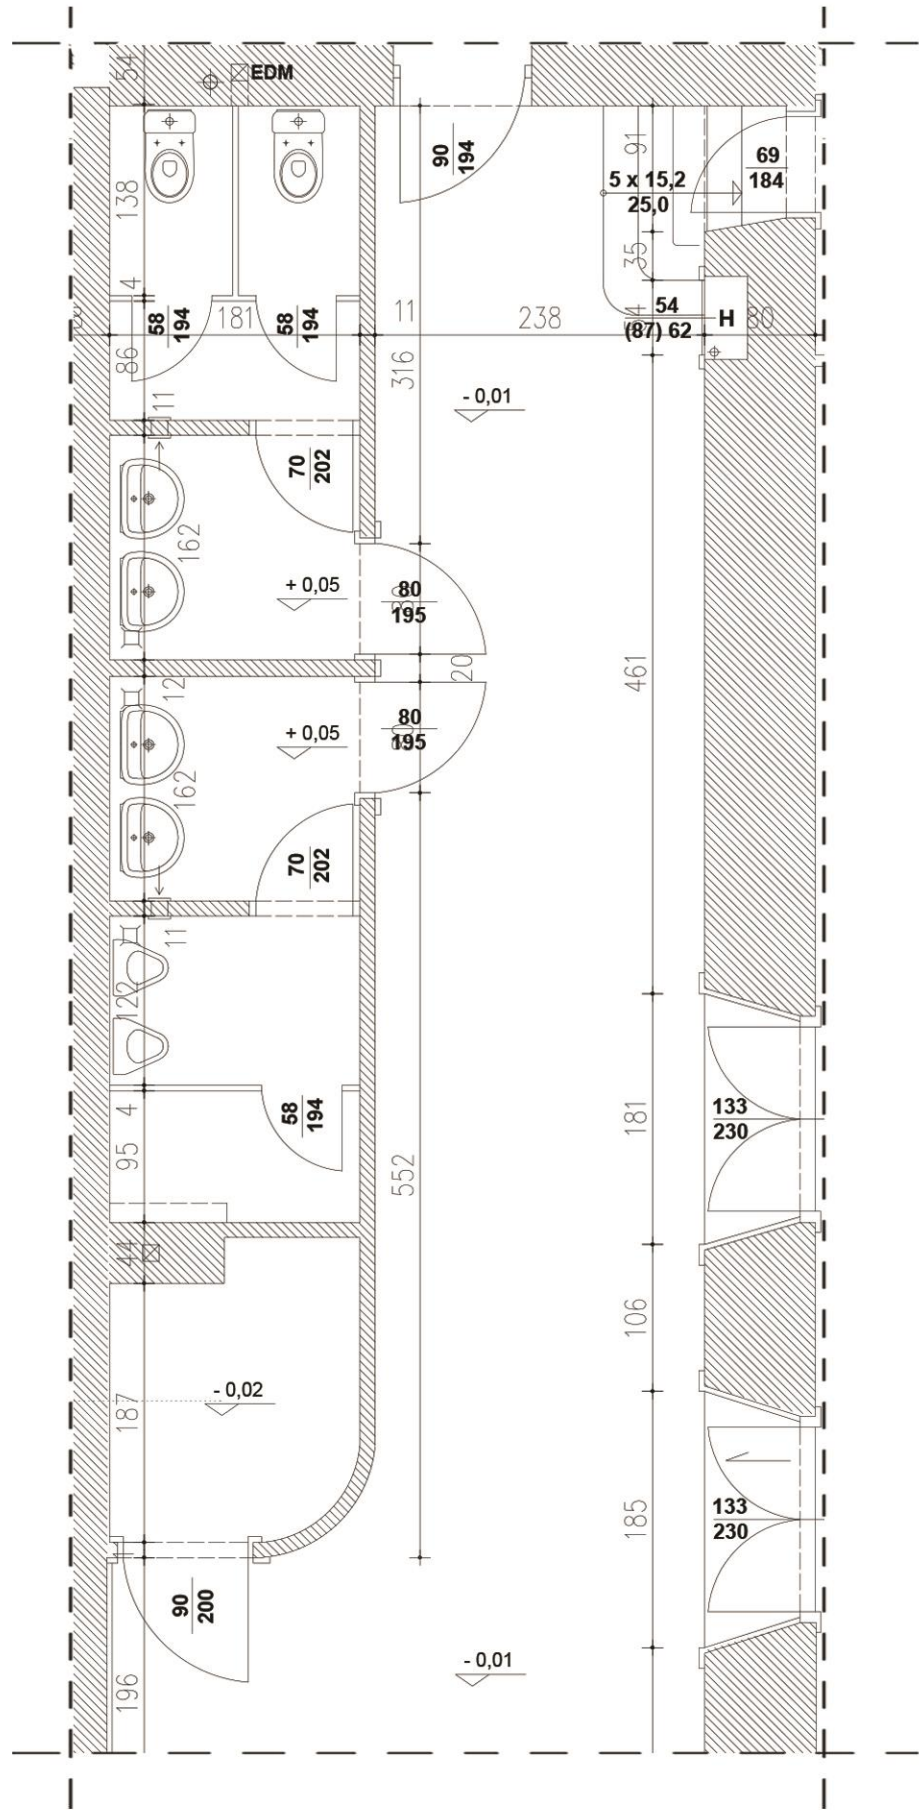


dokumentacja zdjęciowa




TOALETY OGÓLNODOSTĘPNE - stan projektowany - rysunek techniczny


rzut stanu projektowanego

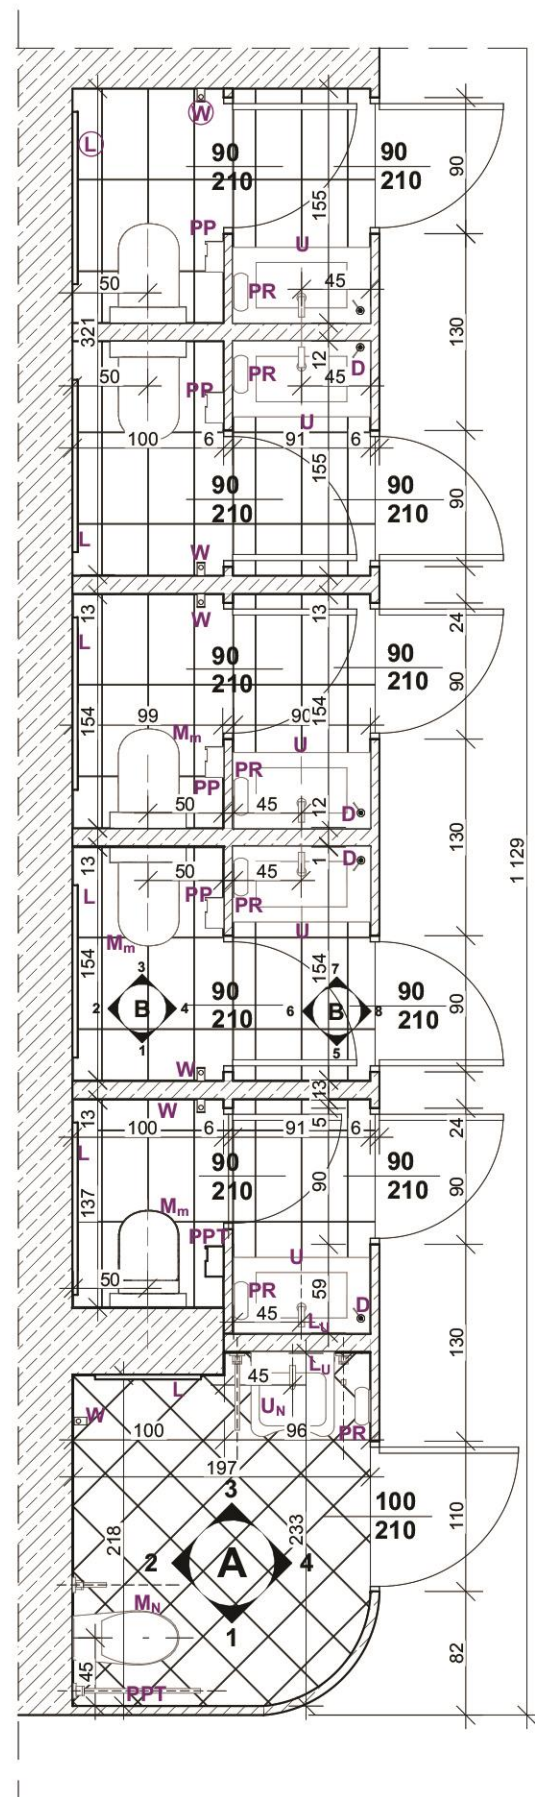


widoki ścian - łazienka typ „A” dla osób niepełnosprawnych

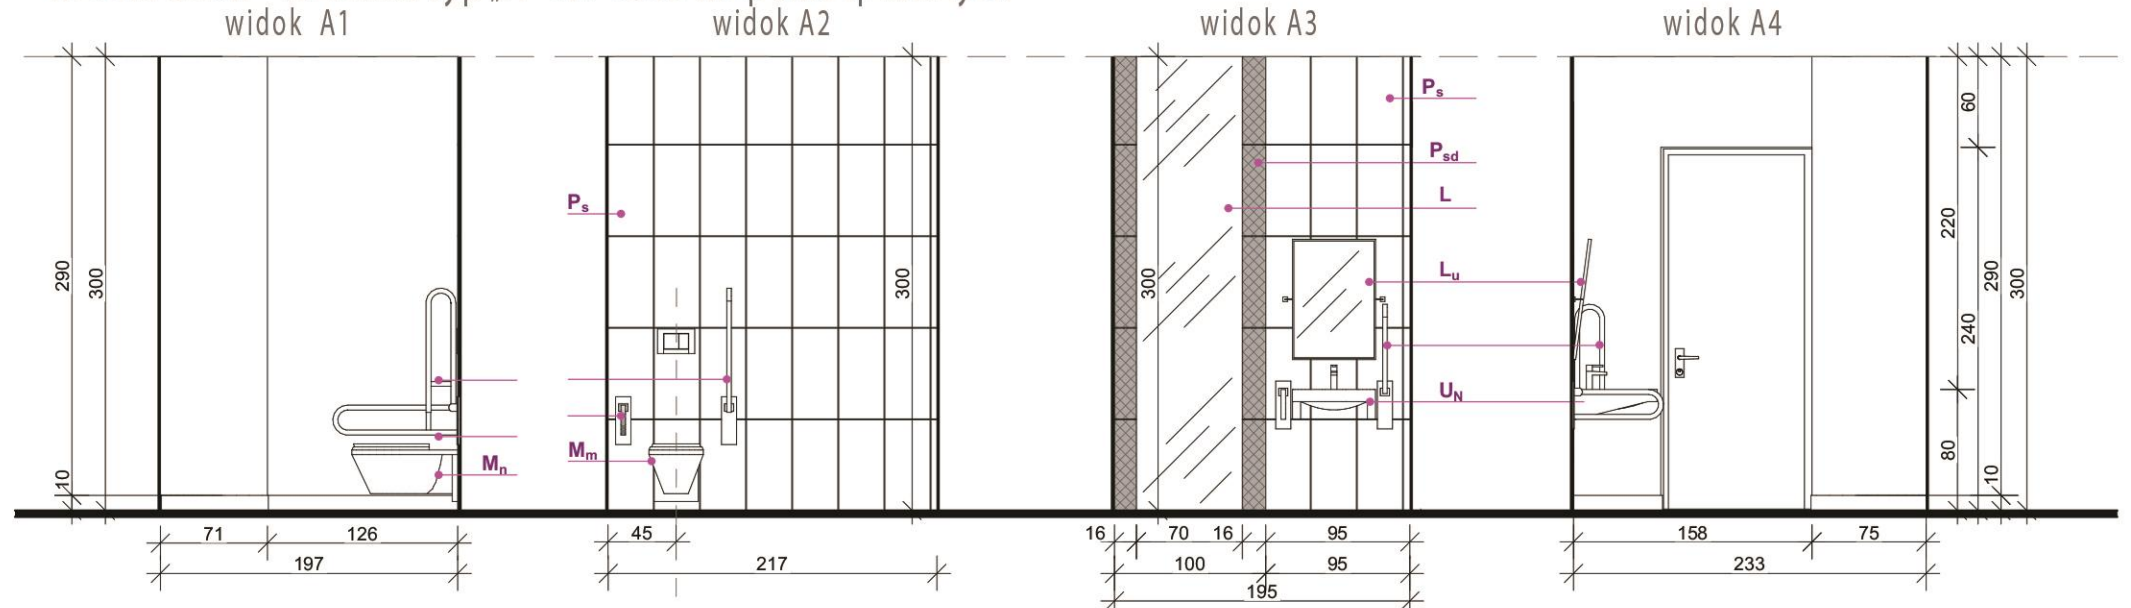

widoki ścian - łazienka typ „B” kabina WC

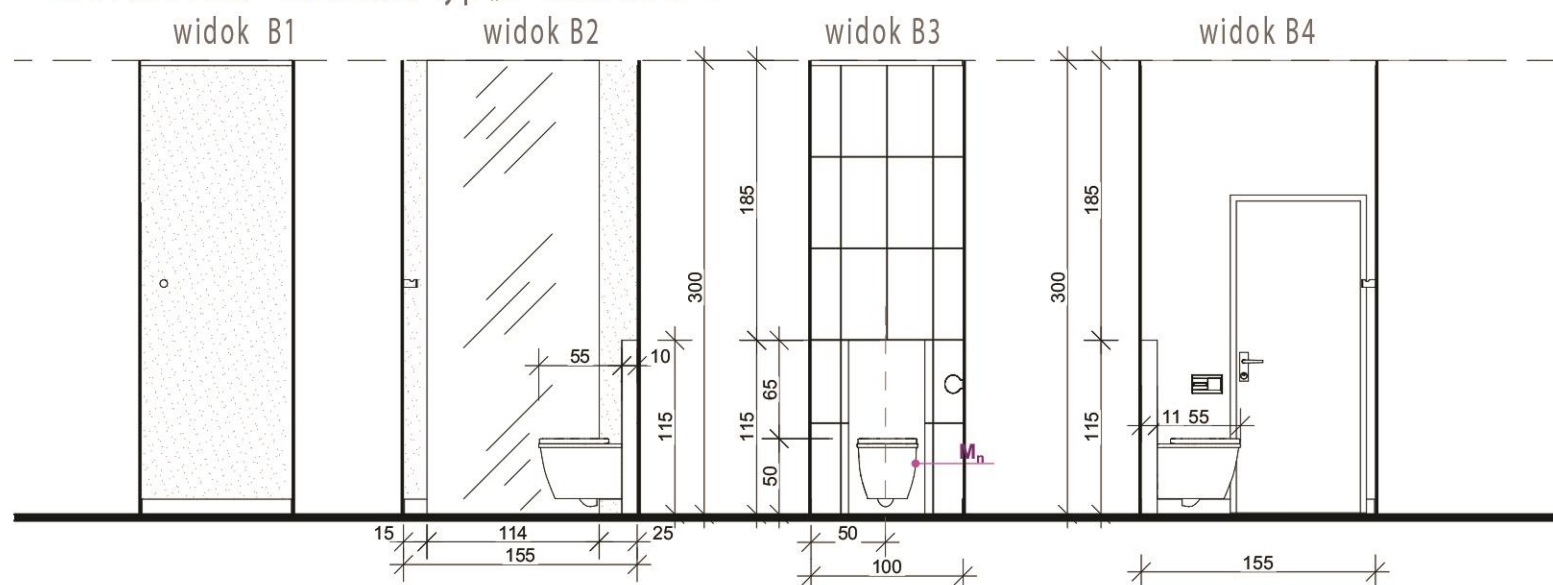

widoki ścian - łazienka typ „B” przedsionek z umywalką

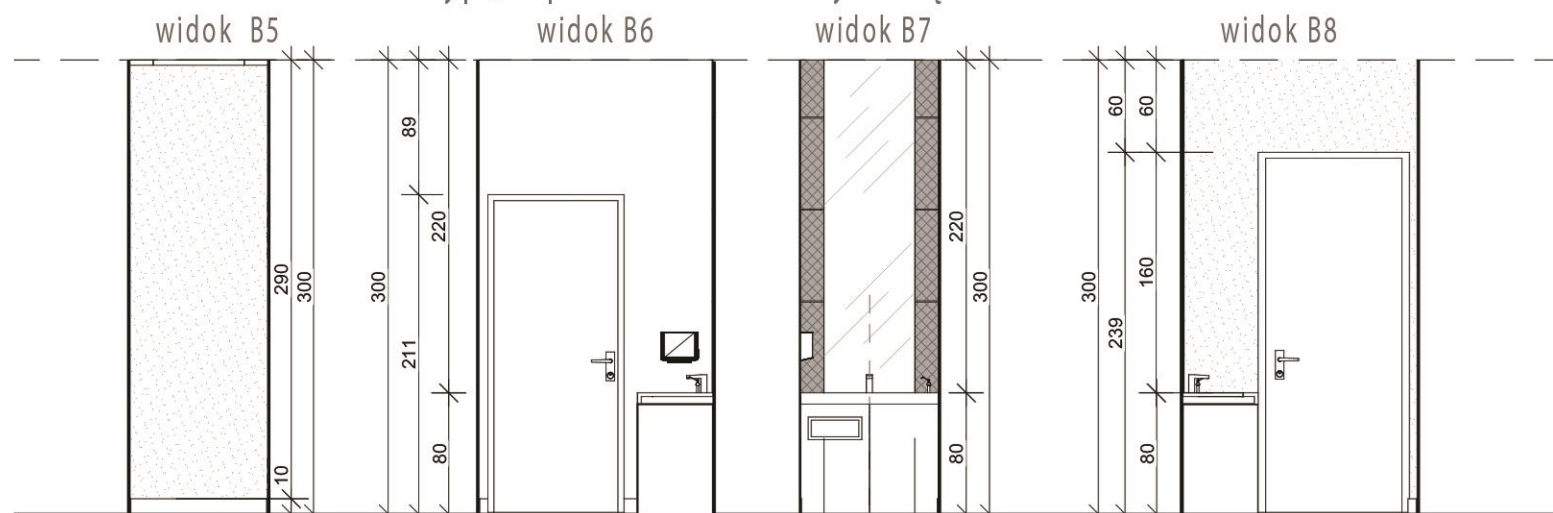

WYPOSAŻENIE WEZŁA SANITARNEGO:

- M_m** - Miska WC podwieszana z systemowym modulem splukującym
- M_n** - Miska WC podwieszana dla osób niepełnosprawnych
- U** - Umywalka szer. 60 cm ceramika, - kolor czarny, bateria stojąca, szafka podumywalkowa z wbudowanym koszem.
- U_n** - Umywalka dla niepełnosprawnych szer. 65 cm, bateria stojąca z przedłużoną wylewką
- D** - dozownik na mydło ukryty w blacie
- K** - Kosz na śmieci
- PPT** - Podajnik na papier toaletowy
- PR** - Podajnik na ręczniki papierowe
- L_u** - Lustro klejone 50cm x 80cm
- PS** - Poręcz dla niepełnosprawnych ścienna łukowa uchylna 60cm
- P** - Poręcz WC ścienna łukowa, uchylna
- W** - Wieszak


TOALETY OGÓLNODOSTĘPNE - stan projektowany - kolorystyka

widoki ścian - łazienka typ „A” dla osób niepełnosprawnych

widok A1



widok A2

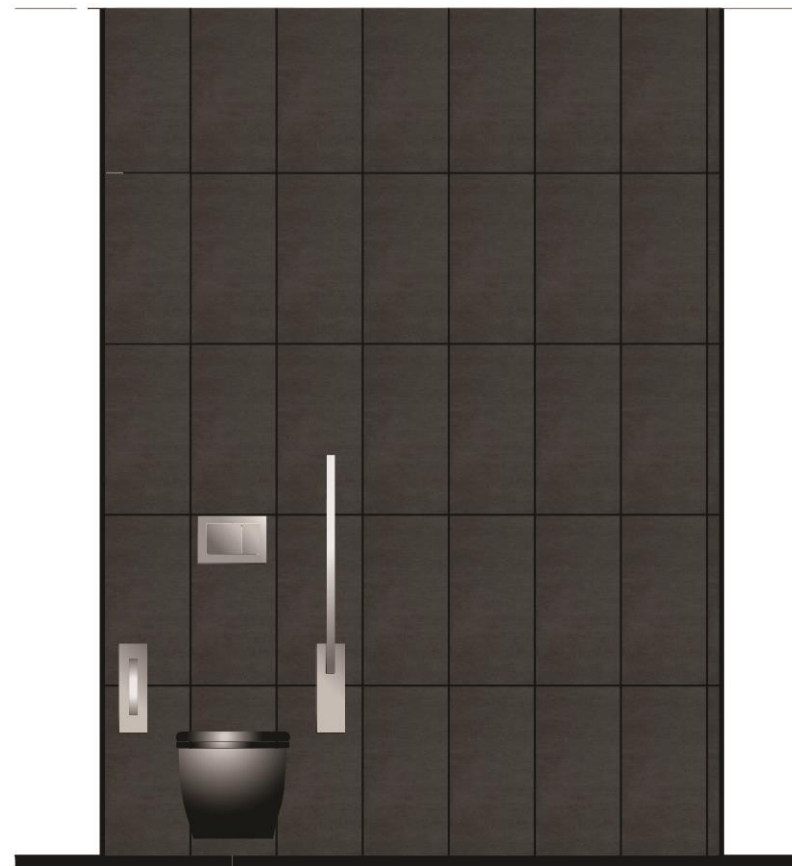


widok A3




rzut stanu projektowanego


A4

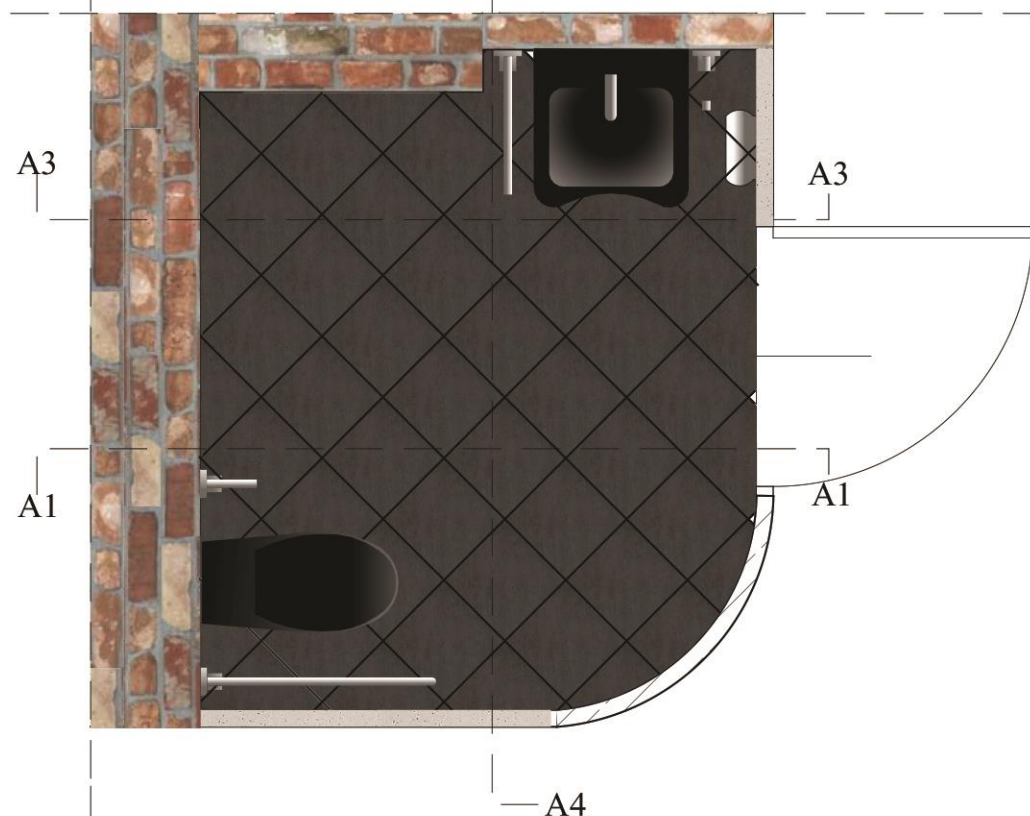

widok A4

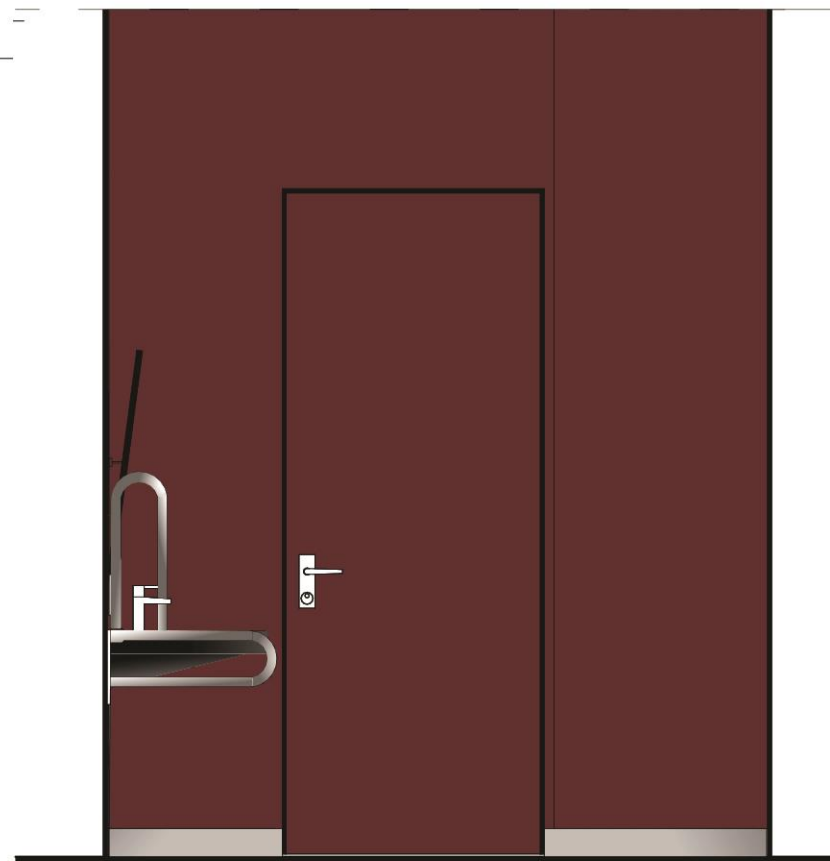

Płyta granitowa
cięta na wymiar

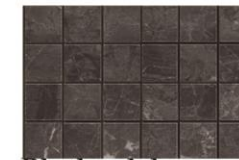

Płytki dekoracyjne
30cm x 60cm



ściana malowana



Płytki podłogowa
30cm x 60cm

TOALETY OGÓLNODOSTĘPNE - stan projektowany - kolorystyka

widoki ścian - łazienka typ „B” kabina WC

widok B1


widok B2

widok B3

widok B4



rzut stanu projektowanego

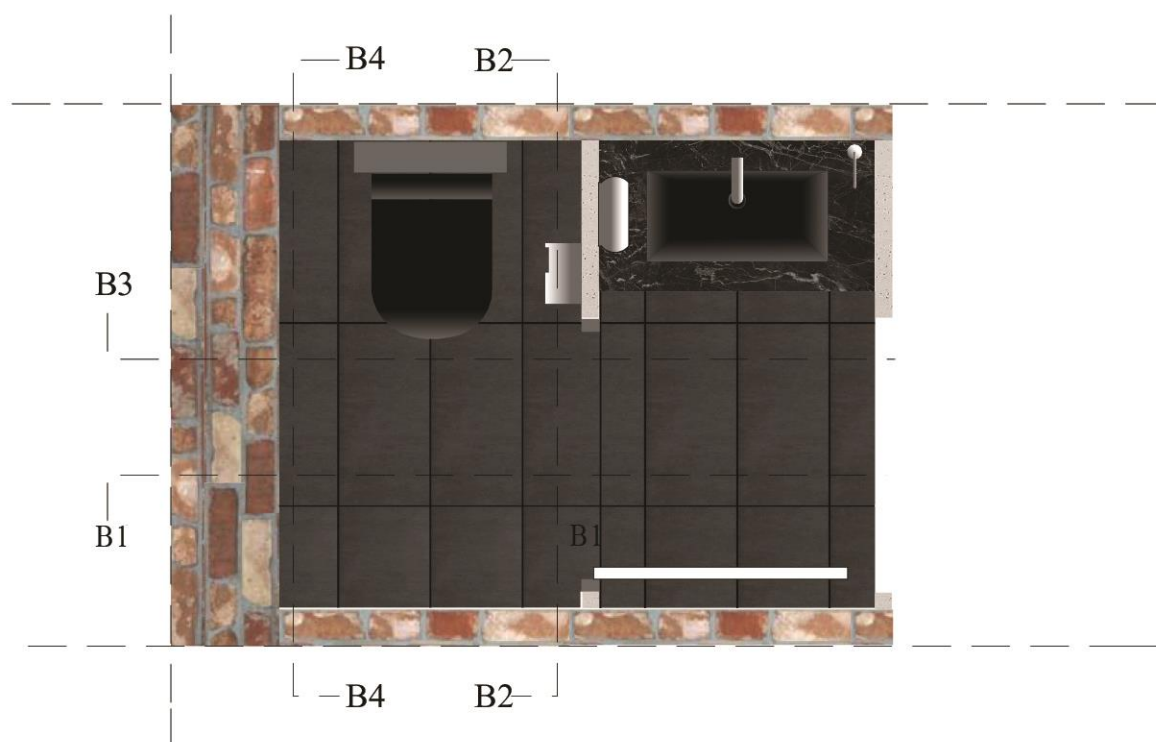

Płytki podłogowa 30cm x 60cm
Płytki ścienna 30cm x 60cm



Płytki dekoracyjna ścienna
mozaika 30cm x 60cm



Płyta granitowa
cięta na wymiar




ściana malowana

TOALETY OGÓLNODOSTĘPNE - stan projektowany - kolorystyka

widoki ścian - łazienka typ „B” przedsionek z umywalką

widok B5

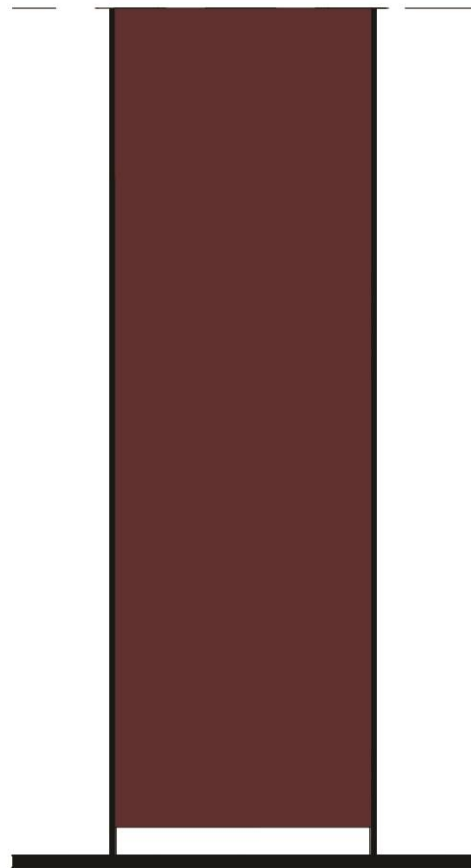


widok B6





widok B7



widok B8

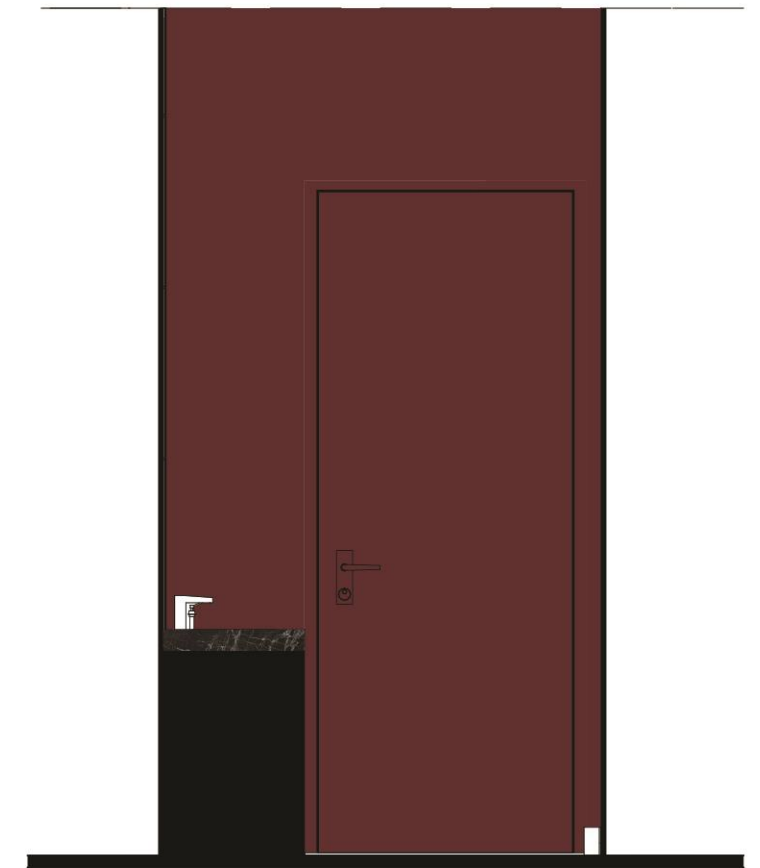

rzut stanu projektowanego

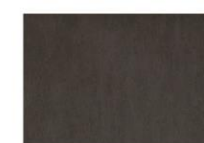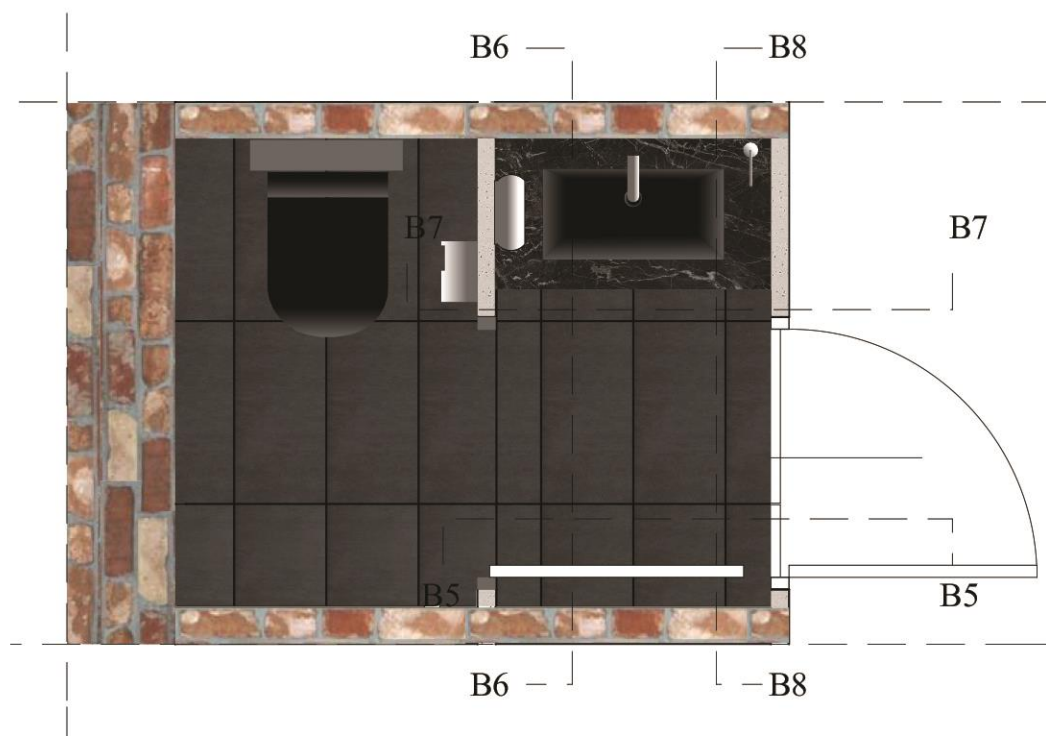

Płytki podłogowa 30cm x 60cm
fuga czarna



Płytki dekoracyjna ścienna
mozaika 30cm x 60cm




Płyta granitowa
cięta na wymiar



ściana malowana



TOALETY OGÓLNODOSTĘPNE - stan projektowany - wizualizacje

wizualizacje

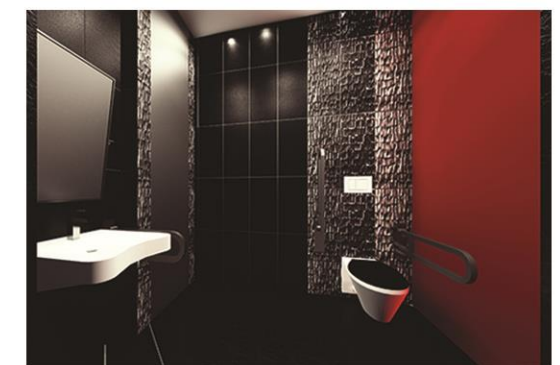

SCENA - stan istniejący

dokumentacja zdjęciowa

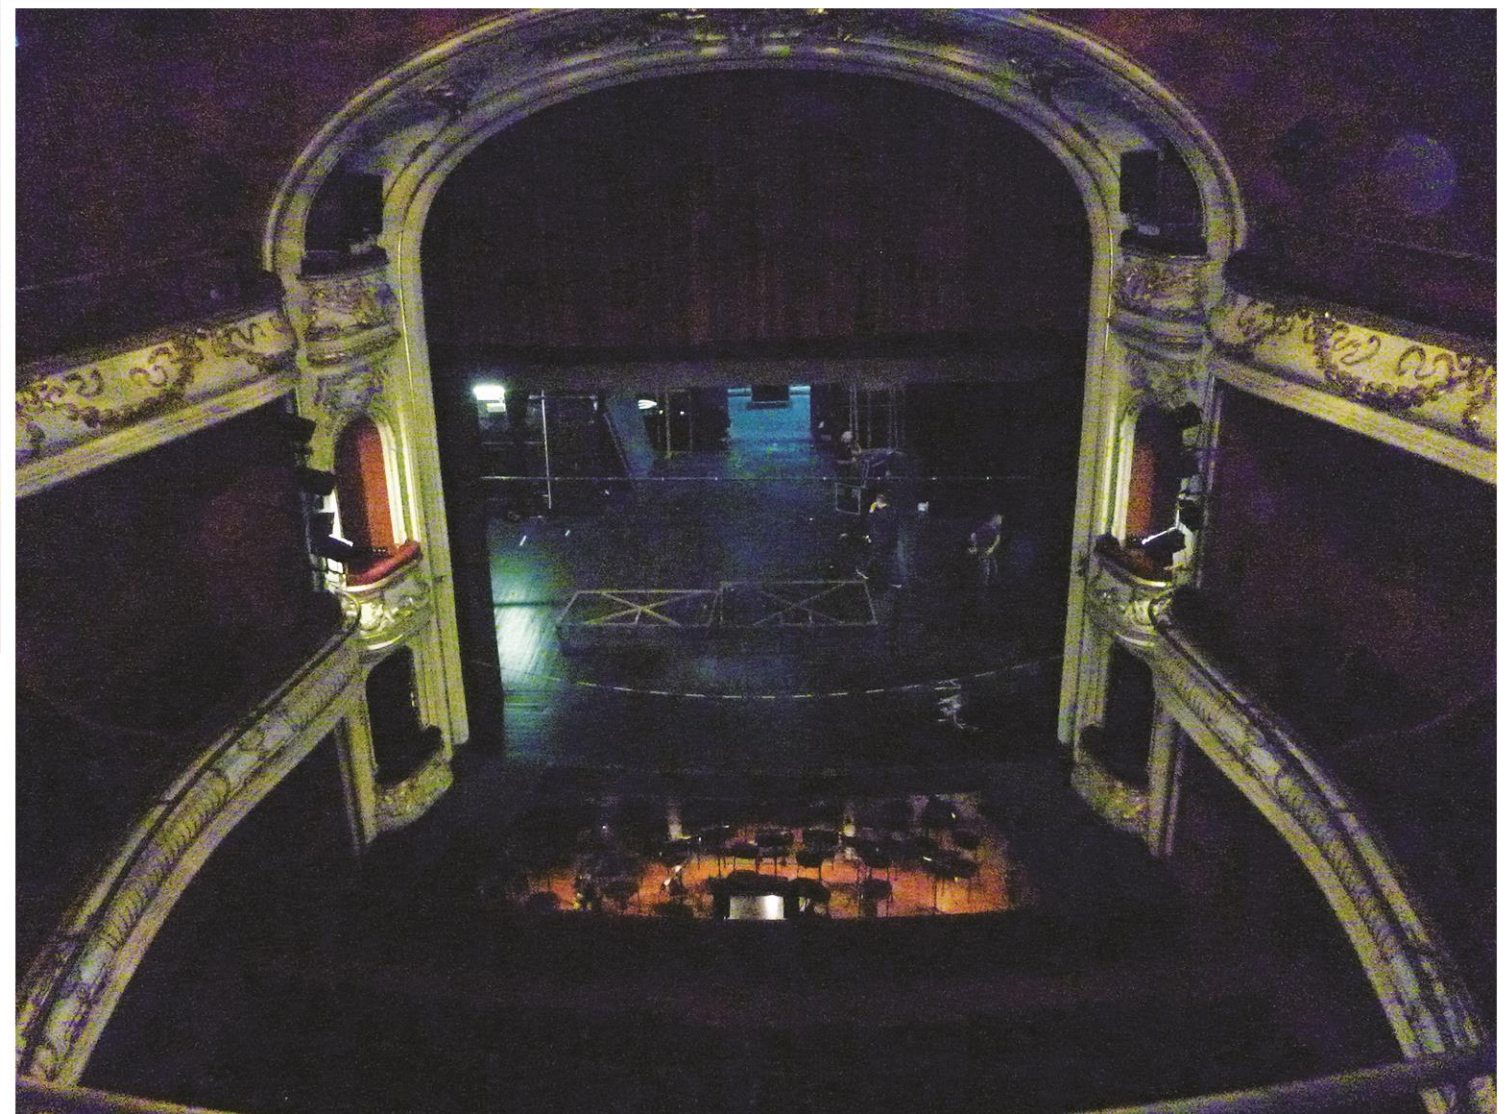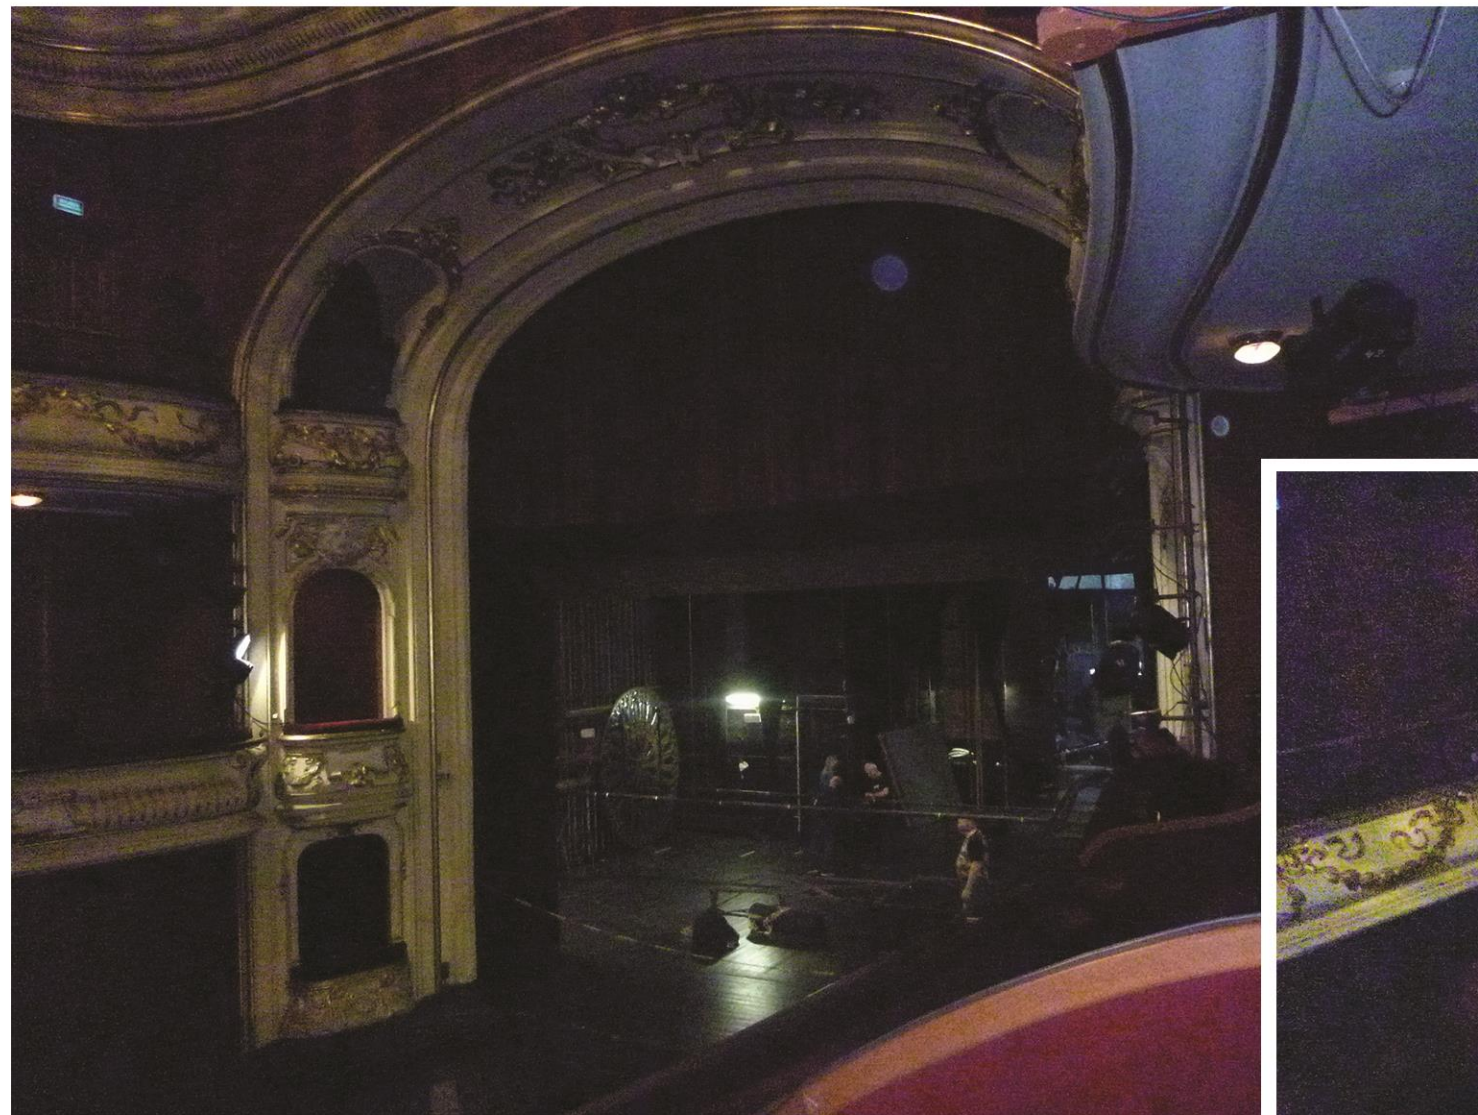

SCENA - stan projektowany - wizualizacja

poniżej widoczny schemat działania sceny ruchomej z obrotową platformą

1. parkowanie sceny



2. przesunięcie sceny w kierunku widowni z równoczesnym obrotem platformy



3. widoczny obrót sceny



4. widoczny obrót sceny i cofnięcie względem widowni



DZIEDZINIEC WEWNĘTRZNY

stan istniejący



stan projektowany



DZIEDZINIEC WEWNĘTRZNY - stan projektowany - wizualizacja

wizualizacja

