


RZUT PODDASZA 1:200
STAN ISTNIEJĄCY

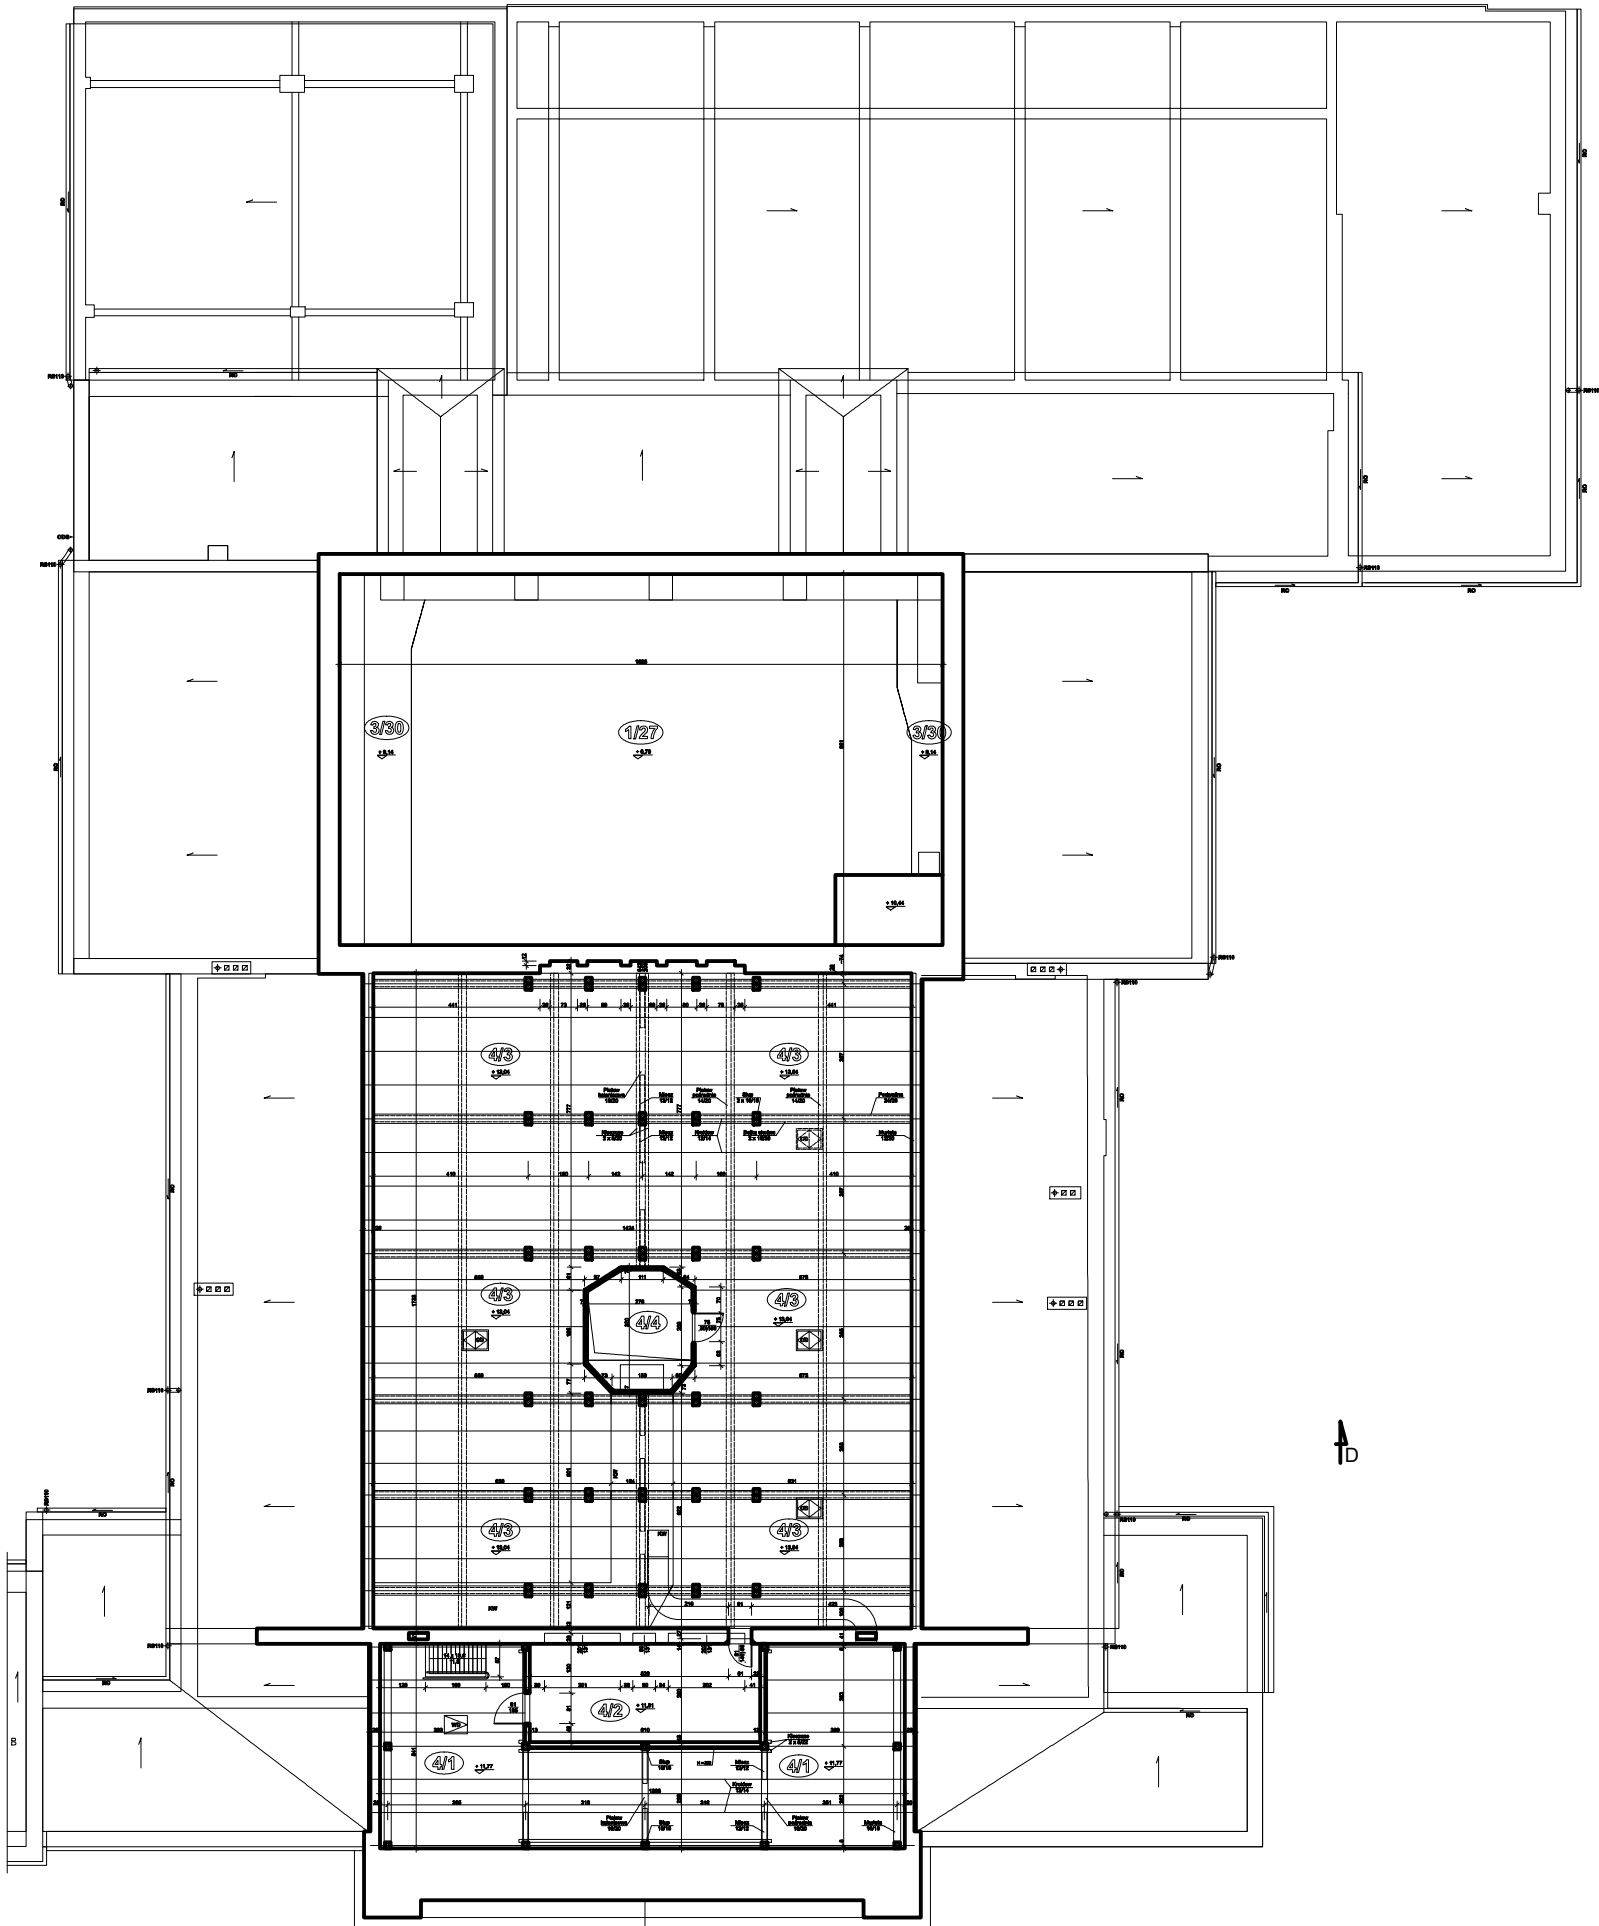

ZESTAWIENIE POMIESZCZEŃ I POWIERZCHNI UŻYTKOWEJ

4/1	PODDASZE / STRYCH - NR 300 POBUDZKA - DEBKI	32,70 m²
4/2	KABINA PROJEKCYJNA - NR 301 POBUDZKA - WYKŁADZINA PCW	15,90 m²
4/3	PODDASZE / STRYCH - NR 302 POBUDZKA - DEBKI	149,50 m²
4/4	POMIESZCZENIE DO OBSŁUGI ŻYRANDOLA - NR 303 BEZ STROPU	0,00 m²

RAZEM POWIERZCHNIA UŻYTKOWA PODDASZA - 198,10m²

UWAGA Pomieszczenie nr 1/27 - scena została wliczona do kondygnacji parteru,
a pomieszczenie nr 3/30 - Sztukownia do kondygnacji II piętra.



"STUDIO QUATTRO" arch. Hanna Kramarczyk-Leśniak
pracownia: 40- 540 Katowice, ul. Szpaków 51;
tel./fax (32) 257 06 65; e-mail: hanna.lesniak@studioquattro.eu

OBIEKT PROGRAM FUNKCJONALNO-UŻYTKOWY (PFU)
DLA INWESTYCJI PT.:
„ZWIĘKSZENIE ATRAKCYJNOŚCI OPERY ŚLĄSKIEJ I
OCHRONA JEJ DZIEDZICTWA KULTUROWEGO
POPRAZ PRZEPROWADZENIE PRAC
KONSERWATORSKICH, RESTAURATORSKICH ORAZ
ROBÓT BUDOWLANYCH”

NUMER
PROJ.
007/2017

FAZA
PFU

SKALA
1:200

ADRES INWESTYCJI:
Opera Śląska
ul. Moniuszki 21-23
41-902 Bytom

BRANŻA
ARCH-BUD
TREŚĆ STANY ISTNIEJĄCE -
RZUT KONDYGNACJI VI
PODDASZE

DATA
05.2017

AUTOR/
OPRACOWAŁ mgr inż. arch. Hanna Kramarczyk-Leśniak ;
nr upr. 71/2001

NR RYS.

OPRACOWAŁ mgr inż. arch. Małgorzata Tagowska

06A