

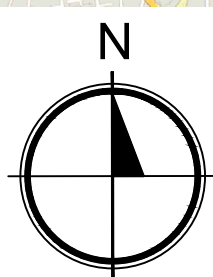


LOKALIZACJA

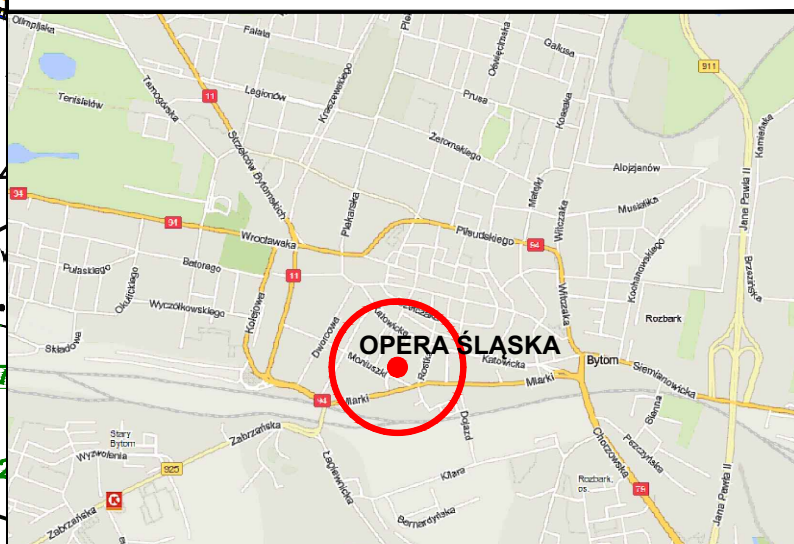

*Przedmiotowy projekt jest chroniony prawem autorskim z dn. 4 lutego 1994r. (Dziennik Ustaw nr 24 z dn. 23.02.1994r.).
Zielokrotnie egzemplarzy, odsprzedaż lub inne wprowadzenie do obrotu oraz opracowanie zależne w postaci koncepcji ostatecznej i
projektu budowlanego lub wykonawczego bez zgody autorów jest zabronione.*

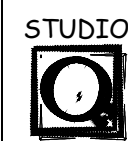

<p>"STUDIO QUATTRO" arch. Hanna Kramarczyk-Leśniak pracownia: 40-540 Katowice, ul. Szpaków 51; tel./fax (32) 257 06 65; e-mail: hanna.leśniak@studioquattro.eu</p>		
OBJEKT	PROGRAM FUNKCJONALNO-UŻYTKOWY (PFU) DLA INWESTYCIJI PT.: „PRZEBUDOWA I ROZBUDOWA ZAPLECZA OPERY ŚLĄSKIEJ W BYTOMIU”	NUMER PROJ. 008/2017

ADRES INWESTYCJI:	Opera Śląska ul. Moniuszki 21-23 41-902 Bytom	PFU SKALA 1:500
-------------------	---	-----------------------

BRANŻA ARCH-BUD	STANY ISTNIEJĄCE - ZAGOSPODAROWANIE TERENU	DATA 07.2017
--------------------	---	-----------------

AUTOR/ OPRACOWAŁ	mgr inż. arch. Hanna Kramarczyk-Leśniak ; nr upr. 71/2001		NR RYS.
			PZT-1